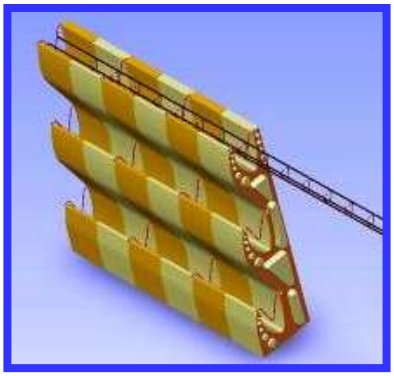

DISTRIKIT Modulo Concept

fabricant & installateur
Modulobloc..Escabloc..Banqbloc
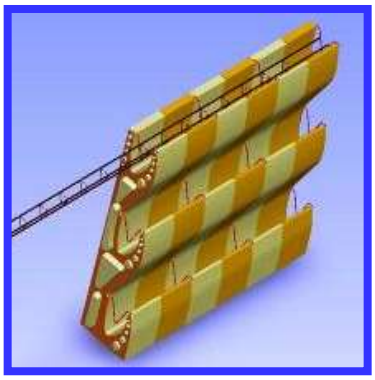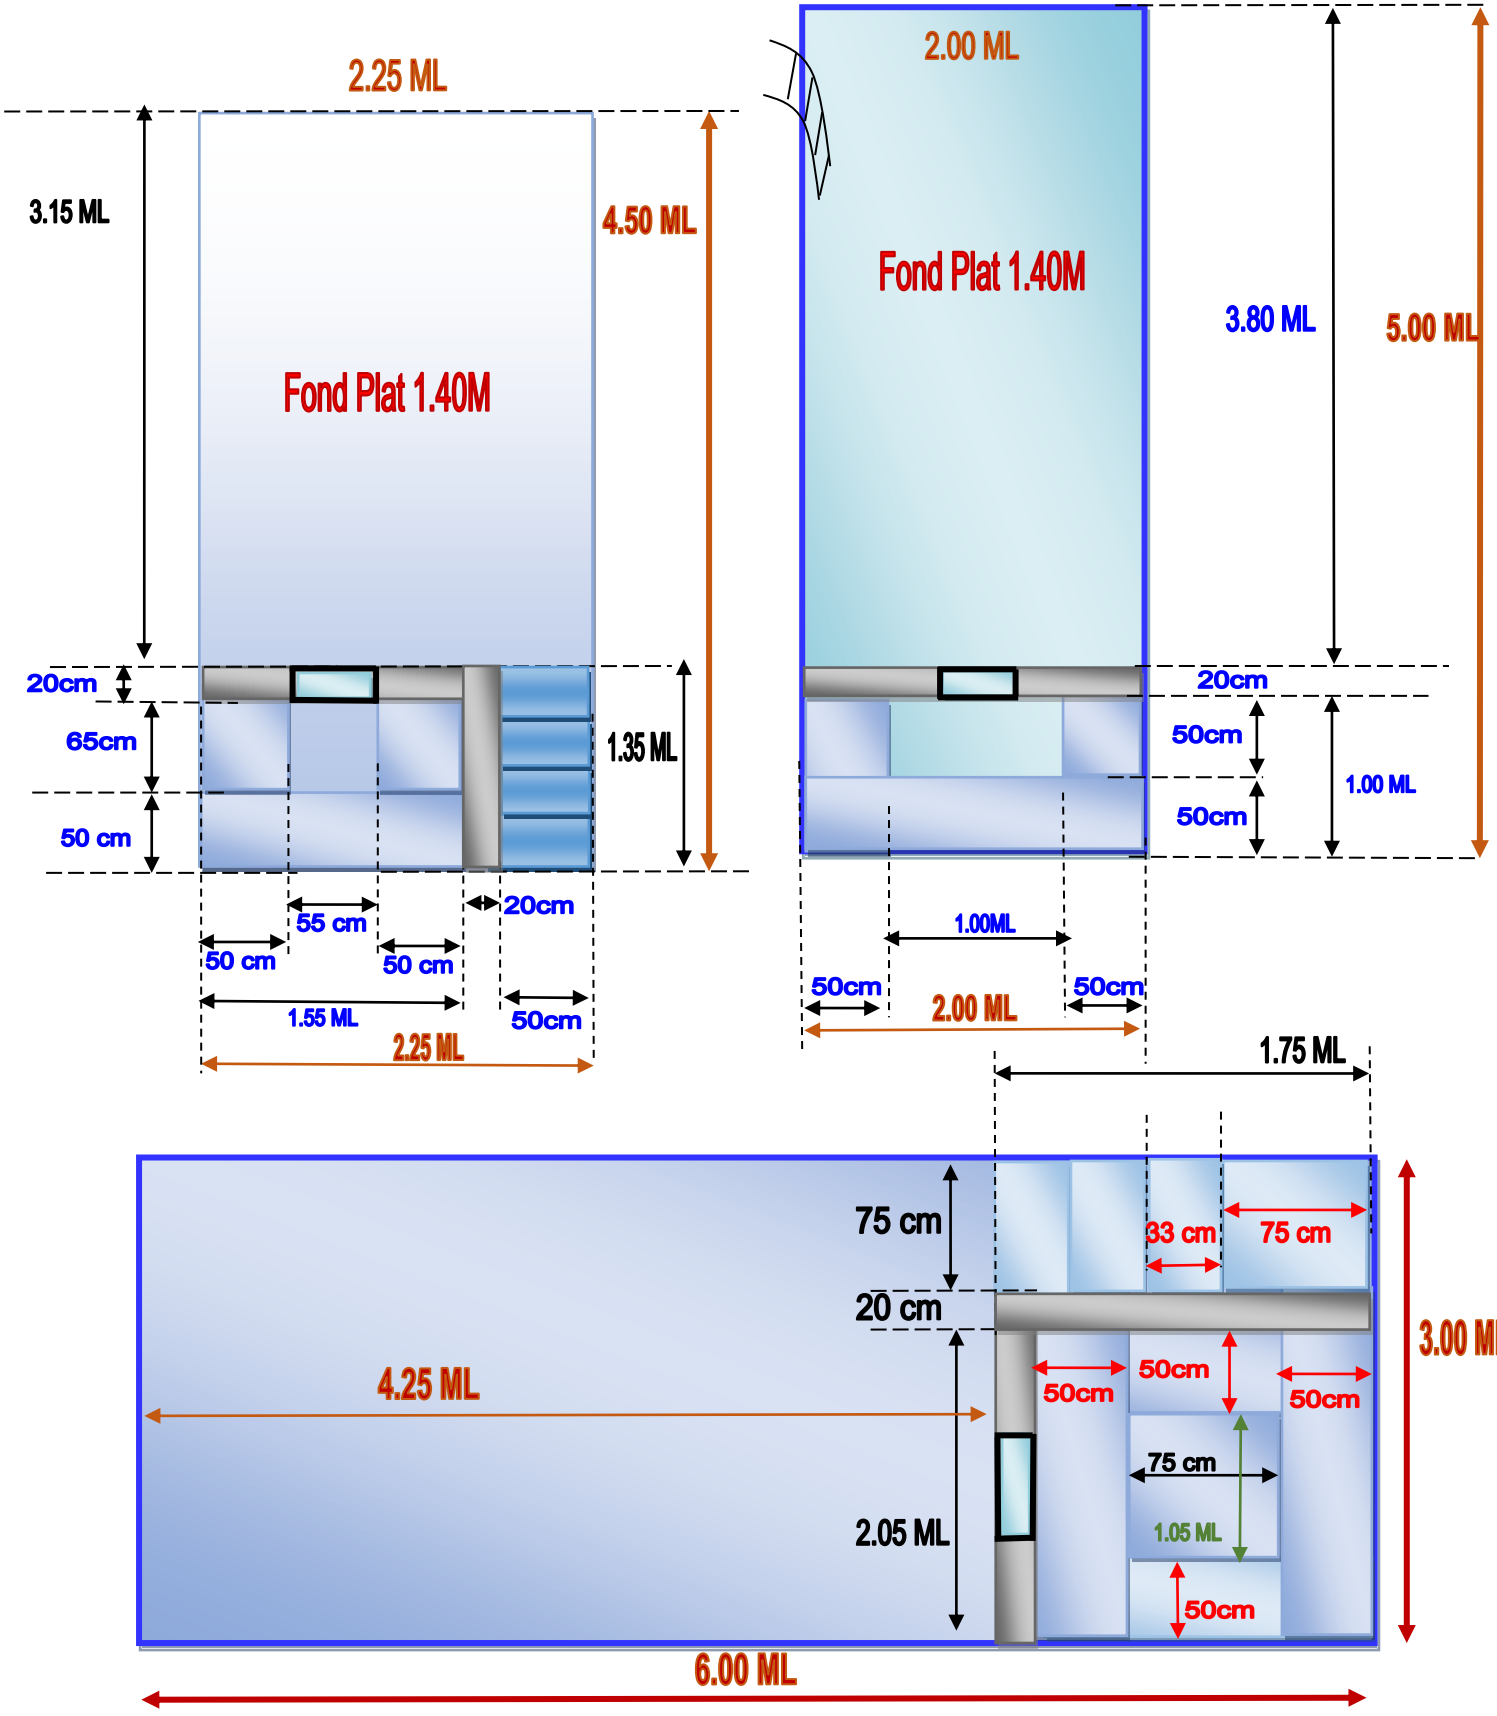
RCS 441 152 501 VEDENE 84 270
32 chemin de CAPEAU
Concepteur Mr ATTILIO 06 62 74 65 80
ATTILIO Dominique
ATTILIO Christian gérant 04 90 27 08 05
Distrikit84000@aol.com
www.distrikit-piscines.fr